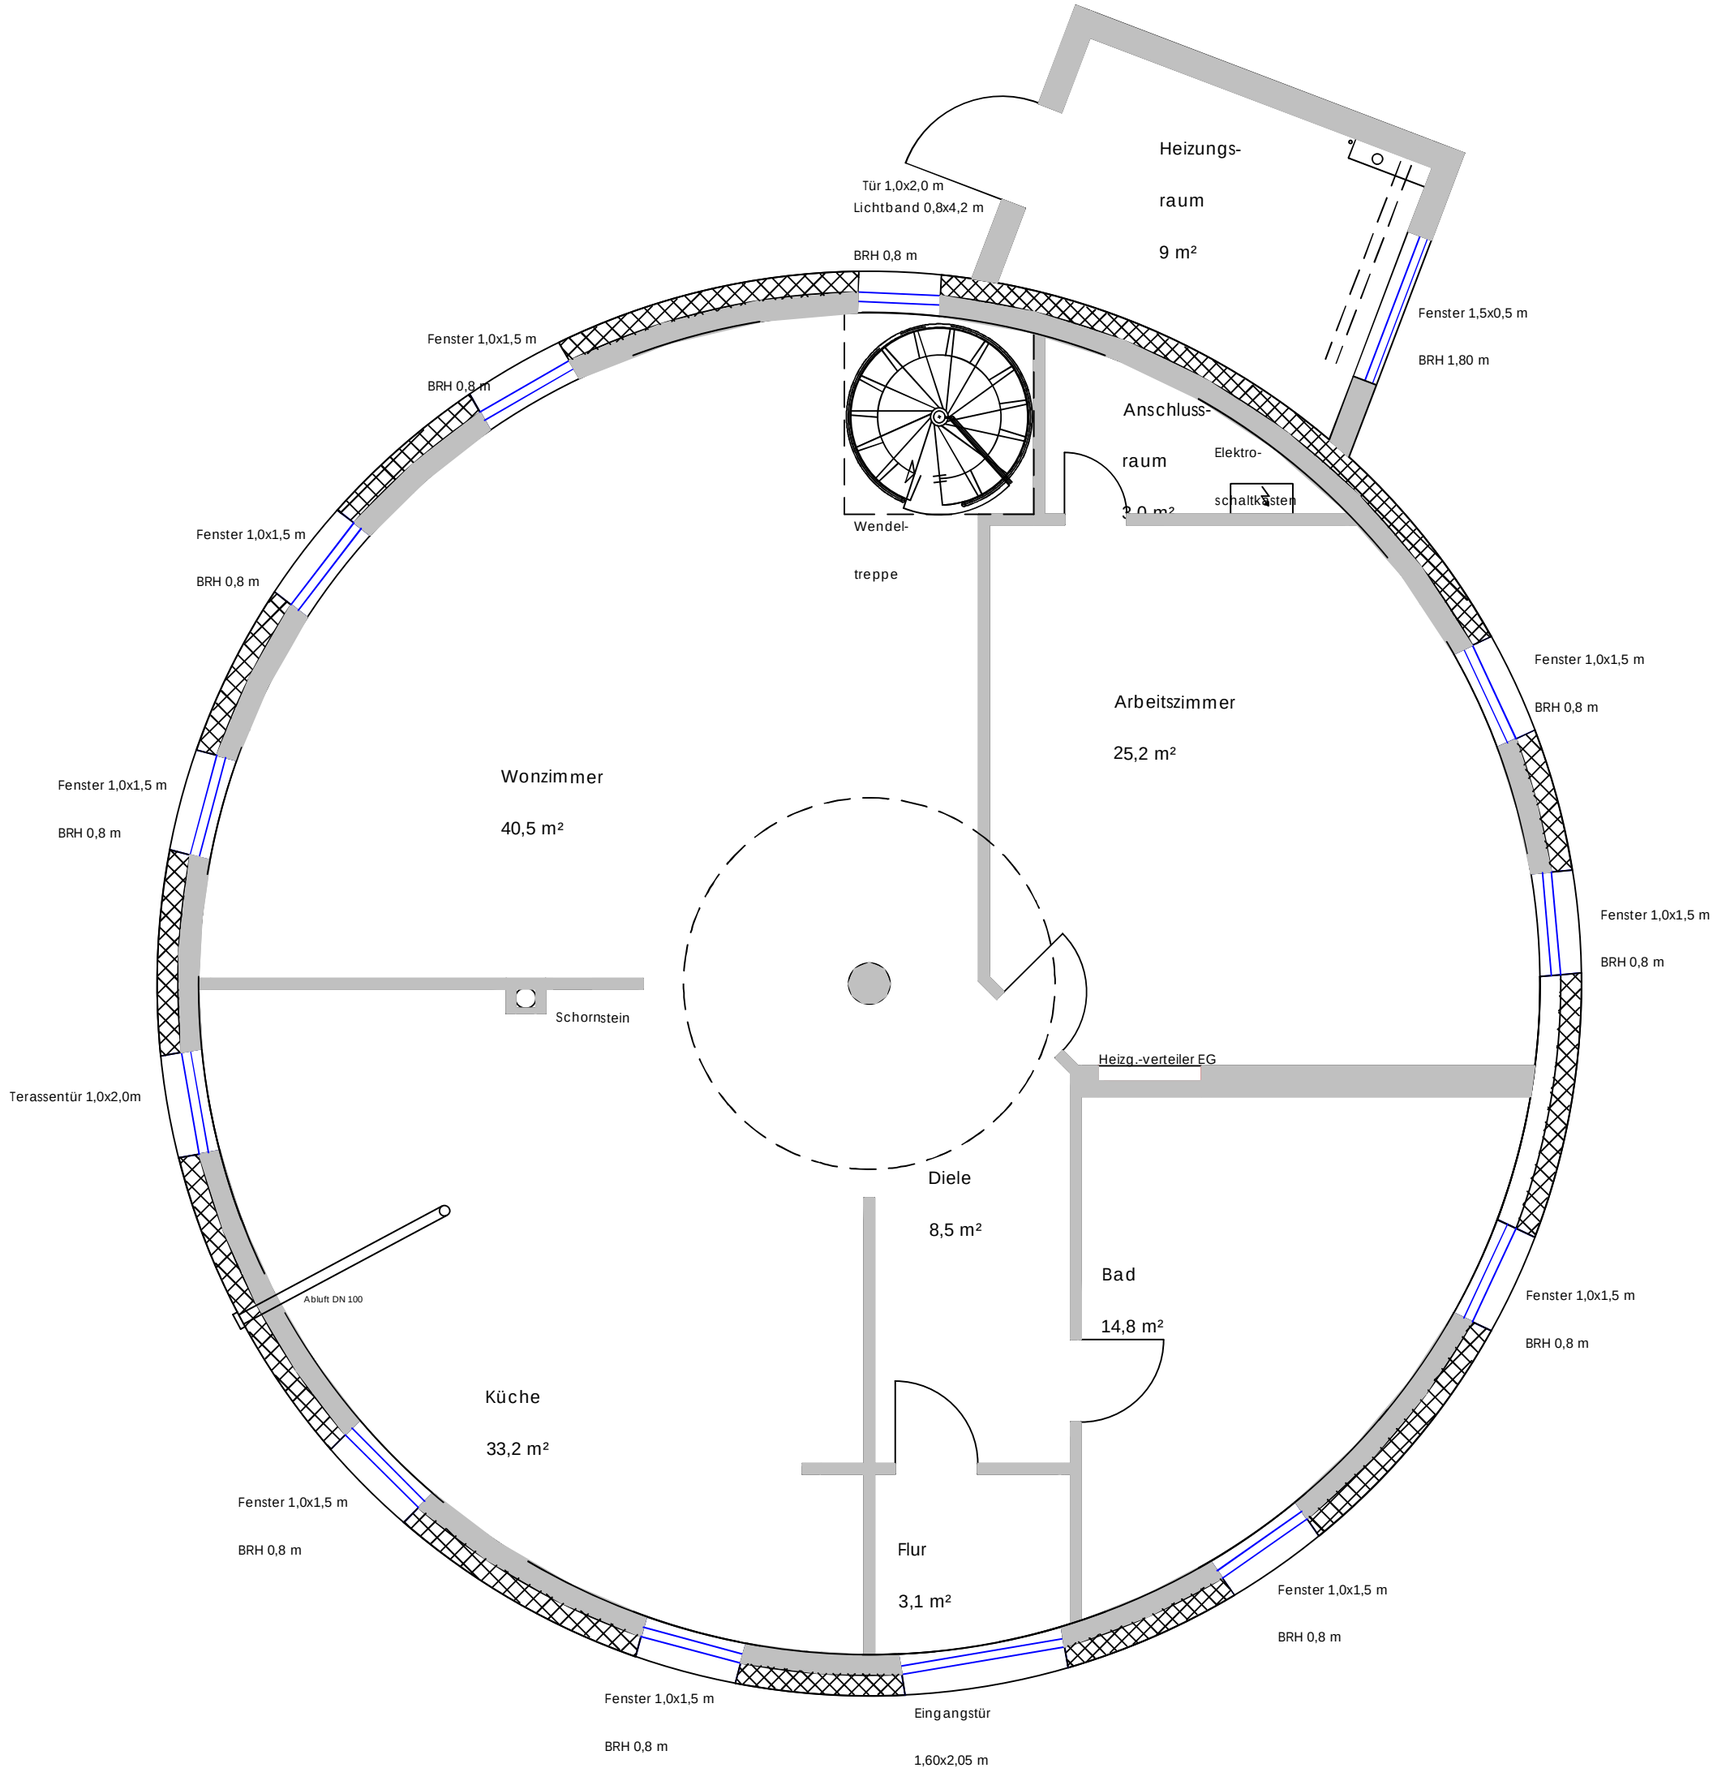
Heizungs-
raum
9 m²
Tür 1,0x2,0 m
Lichtband 0,8x4,2 m
BRH 0,8 m
Fenster 1,5x0,5 m
BRH 1,80 m
Fenster 1,0x1,5 m
BRH 0,8 m
Anschluss-
raum
Elektro-
schaltkasten
Wendel-
treppe
Fenster 1,0x1,5 m
BRH 0,8 m
Fenster 1,0x1,5 m
BRH 0,8 m
Arbeitszimmer
25,2 m²
Fenster 1,0x1,5 m
BRH 0,8 m
Wonzimmer
40,5 m²
Fenster 1,0x1,5 m
BRH 0,8 m
Fenster 1,0x1,5 m
BRH 0,8 m
Schornstein
Heizg.-verteiler EG
Terassentür 1,0x2,0m
Diele
8,5 m²
Abluft DN 100
Bad
14,8 m²
Fenster 1,0x1,5 m
BRH 0,8 m
Küche
33,2 m²
Fenster 1,0x1,5 m
BRH 0,8 m
Flur
3,1 m²
Fenster 1,0x1,5 m
BRH 0,8 m
Fenster 1,0x1,5 m
BRH 0,8 m
Eingangstür
1,60x2,05 m